

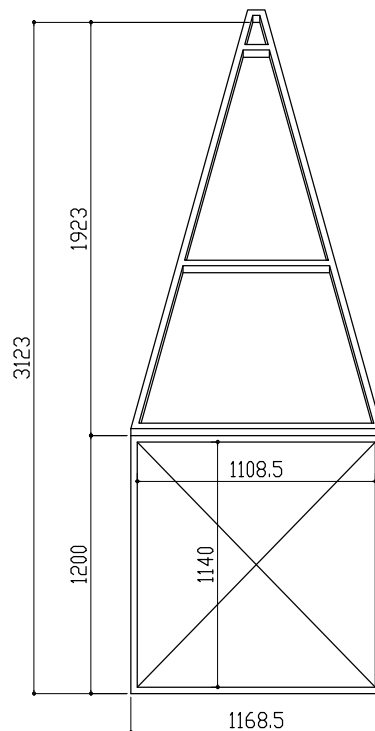
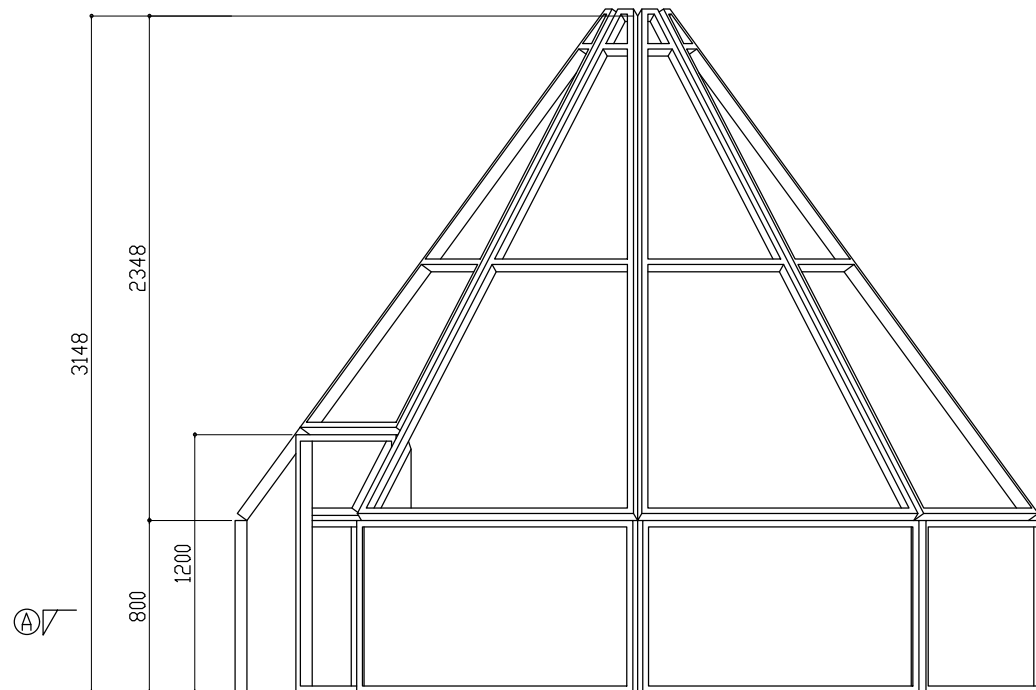


A断面図

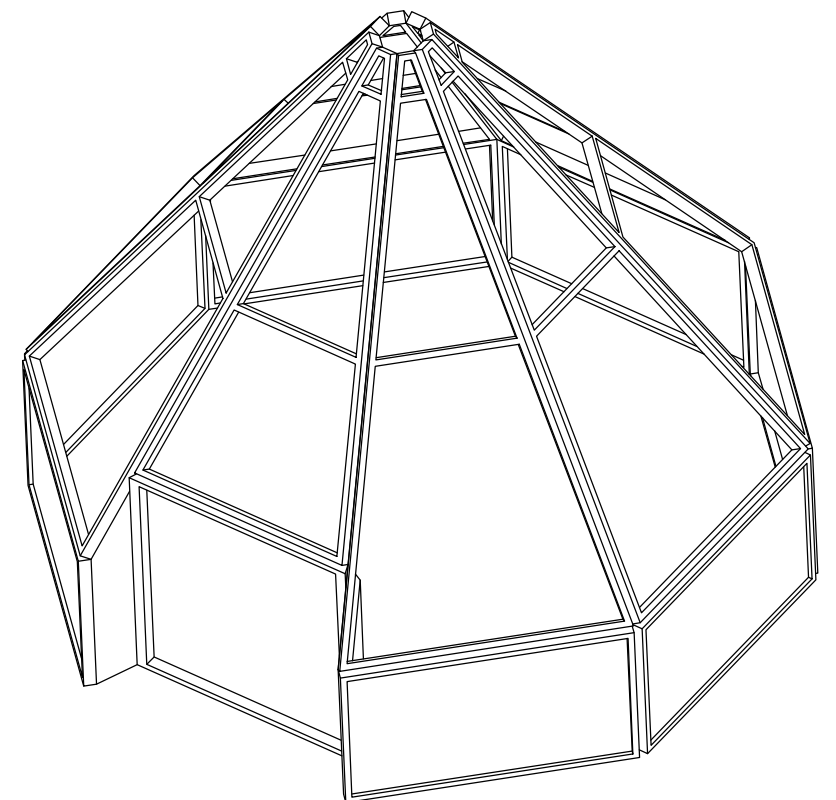

扉寸法

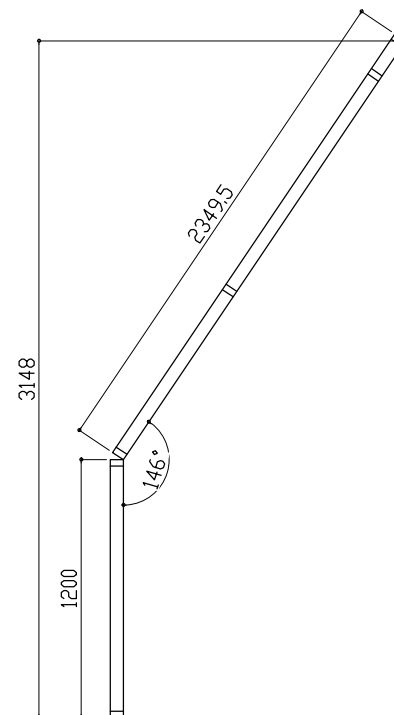

日清鋼業株式会社

月・日	変更事項	月・日	変更事項
・		・	
・		・	
・		・	
・		・	



Purely Everyday - NISSIN Group
NISSIN INDUSTRIES VIET NAM CO., LTD.

承認印

作図年 月 日

2023 . 09 . 13

工事名称

八角錐サウナ図

工事番号

図番

検図

担当

製図

図面名称


組図

縮尺


1/35

ファイル名


YS-01

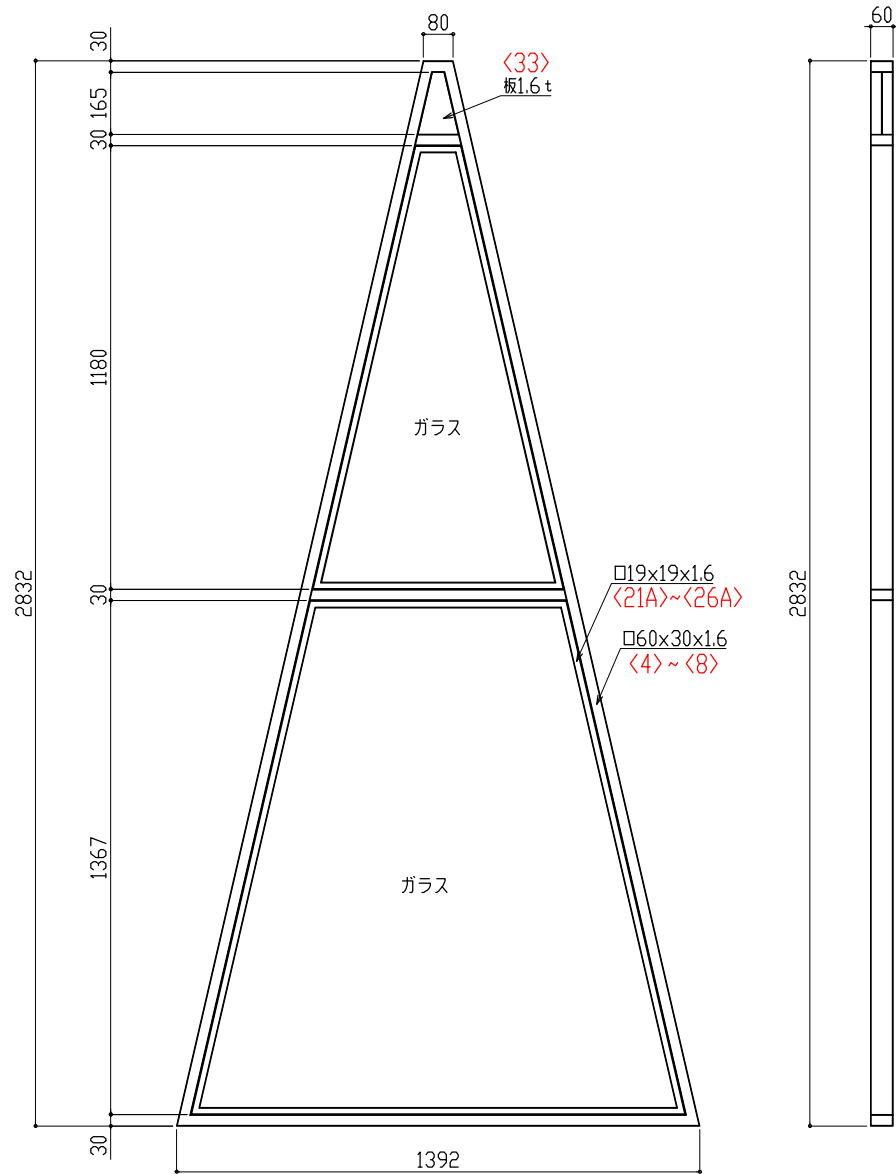


品番: 1 7台

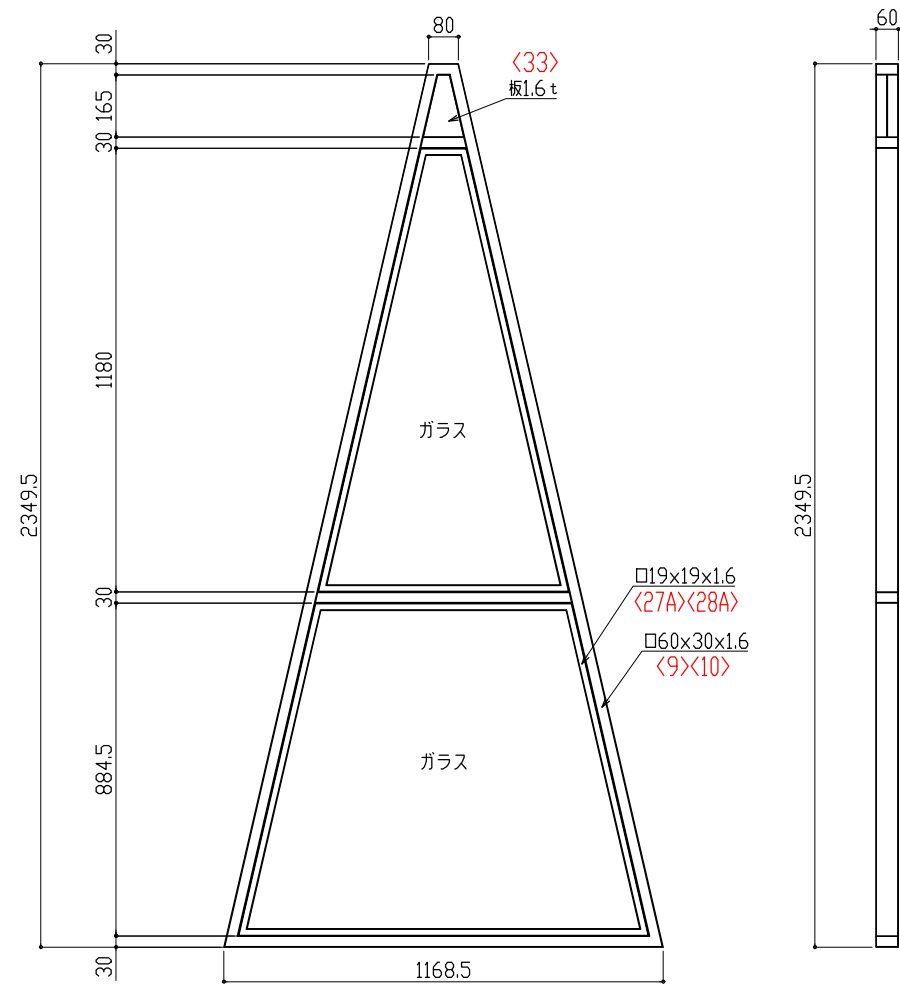

品番: 2 1台

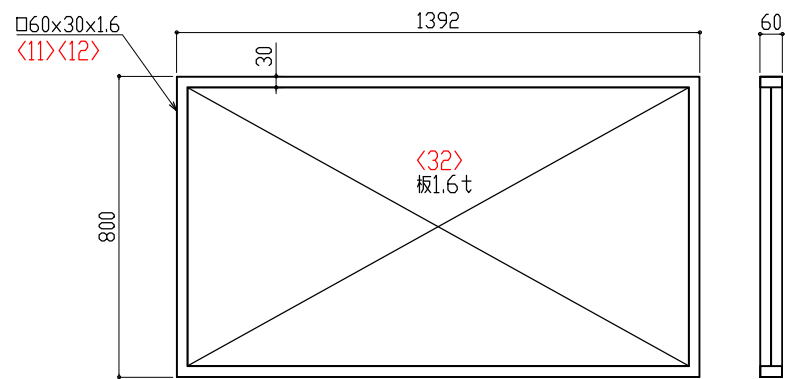

品番: 3 7台

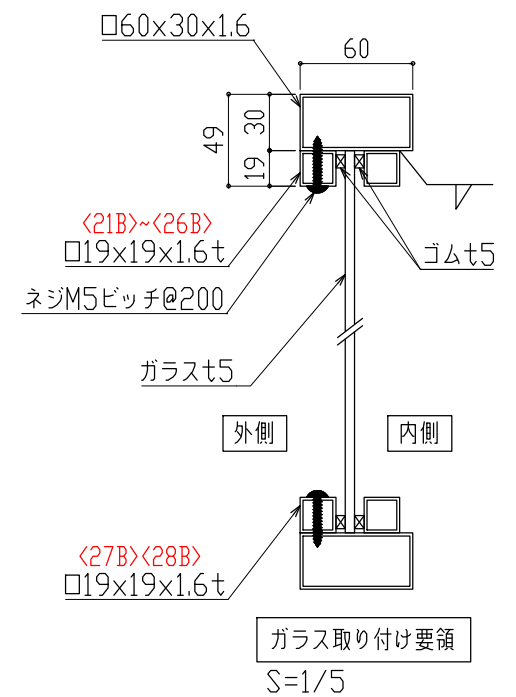

日清鋼業株式会社

月・日	変更事項	月・日	変更事項
・		・	
・		・	
・		・	
・		・	



Purely Everyday - NISSIN Group
NISSIN INDUSTRIES VIET NAM CO., LTD.

承認印

作 図 年 月 日

2023 . 09 . 13

工 事 名 称

八角錐サウナ図

工 事 番 号

図 番

検 図

担 当

製 図

図 面 名 称

組 図








縮 尺

1/20

フ ァ イ ル 名

YS-02



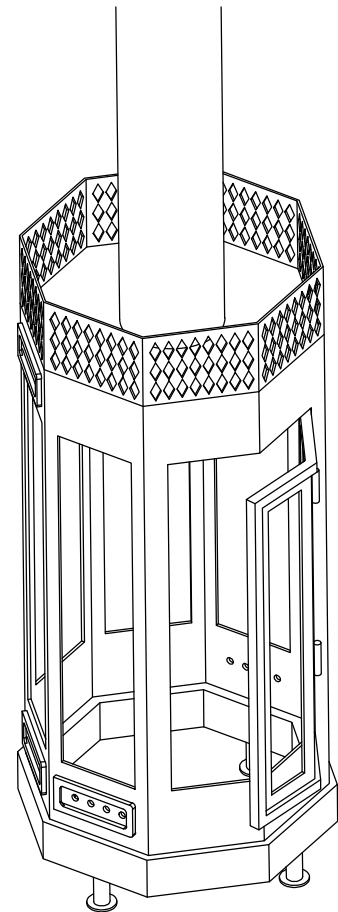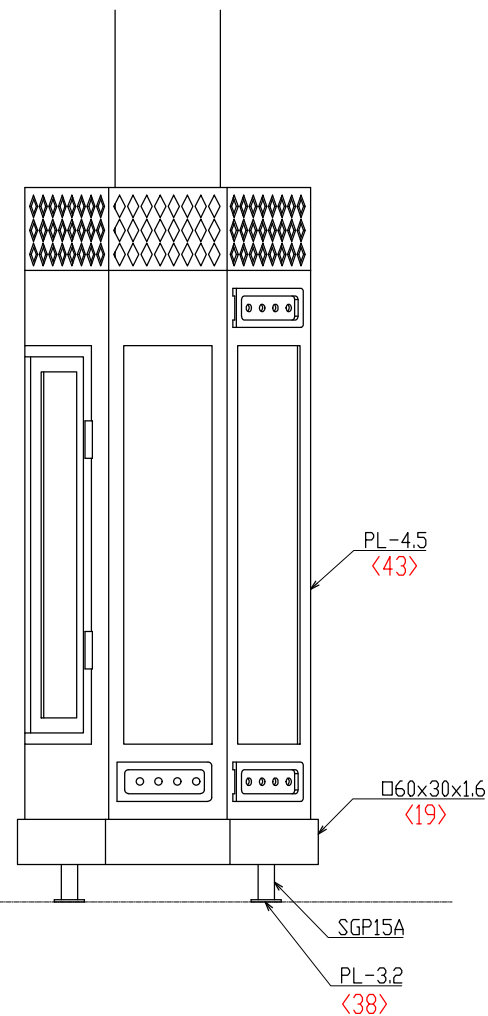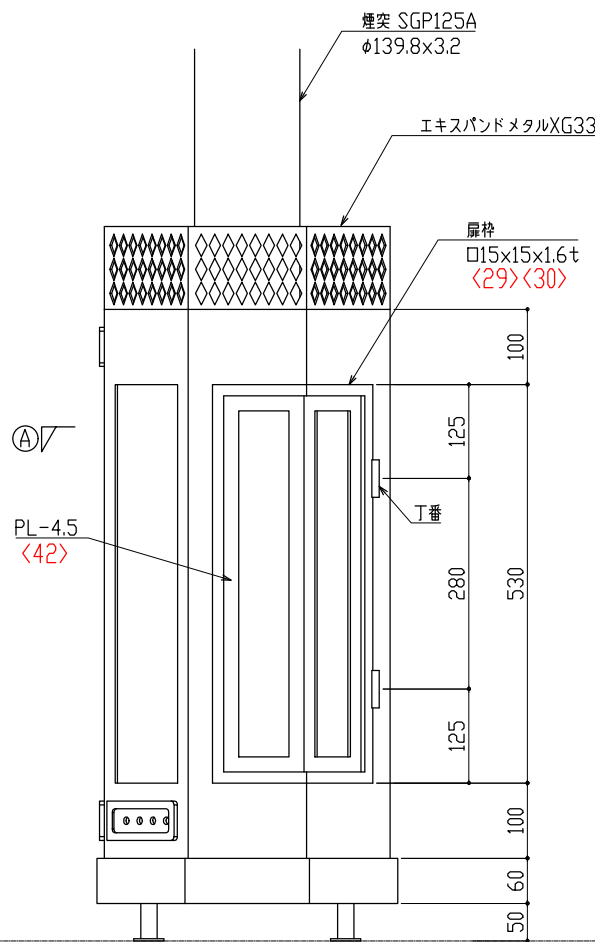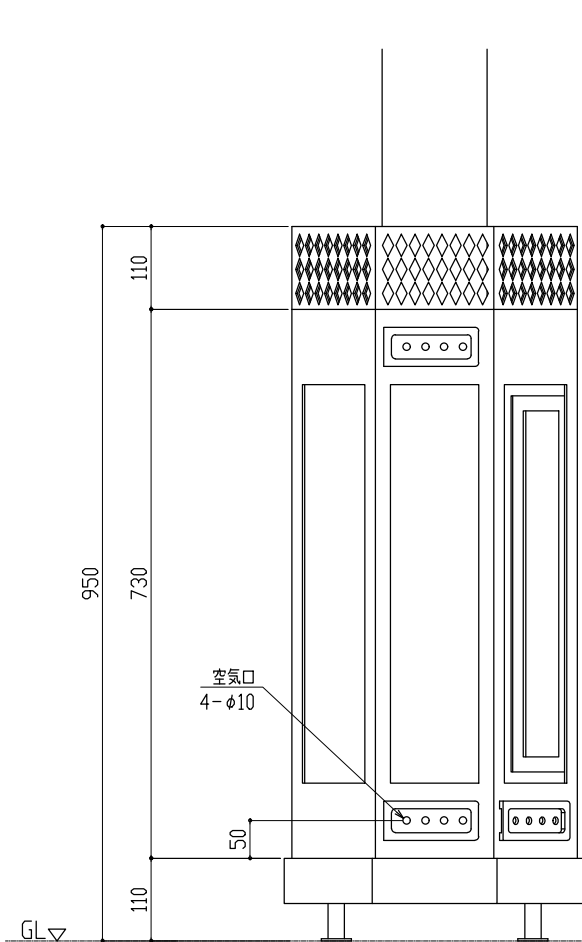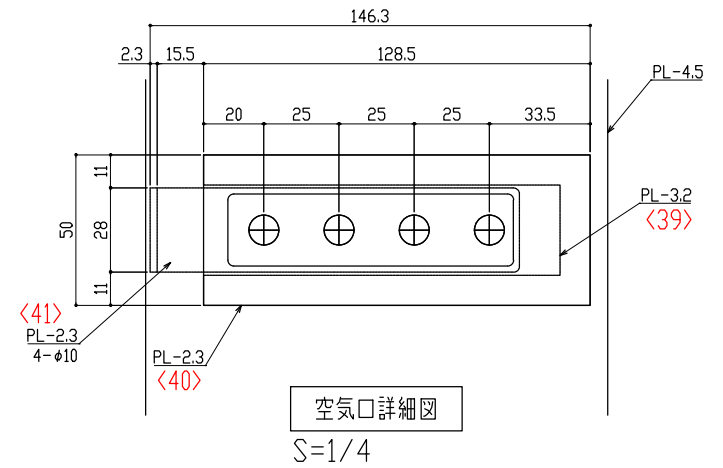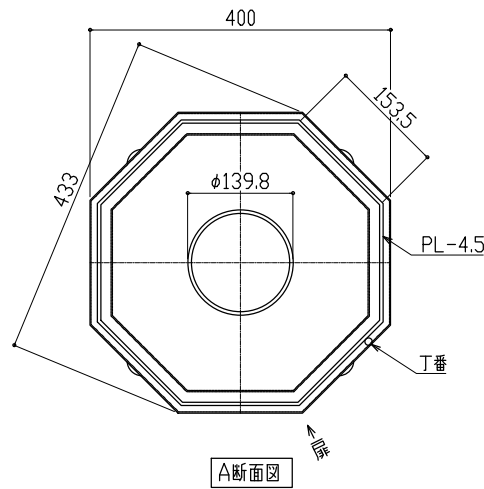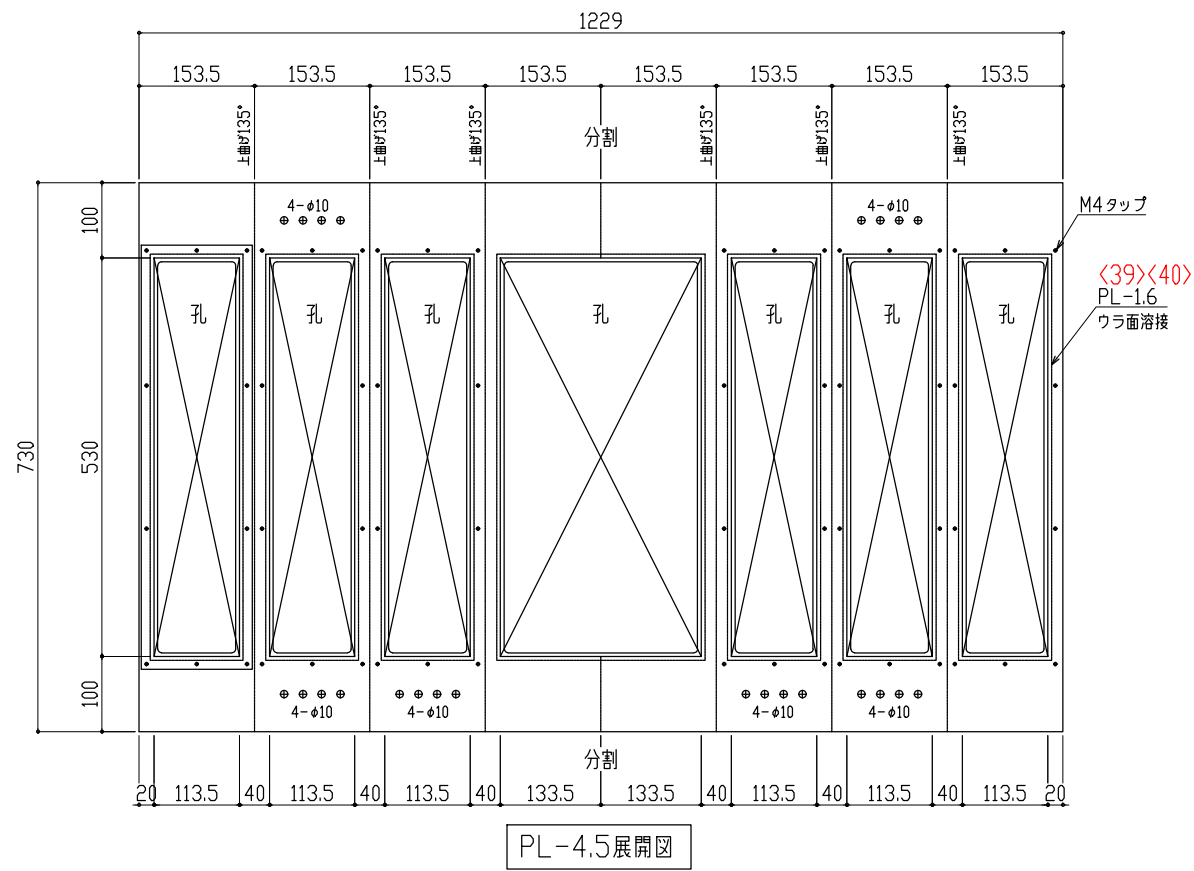

日清鋼業株式会社

月・日	変更事項	月・日	変更事項
・		・	
・		・	
・		・	
・		・	



Purely Everyday - NISSIN Group
NISSIN INDUSTRIES VIET NAM CO., LTD.

承認印

作図年	月	日
2023	09	13
検図	担当	製図
		チェム

工事名称	八角錐サウナ図
図面名称	組図

縮尺	1/10
----	------

工事番号	YS-03
図番	YS-03
